


# Schoorsteen opbouw PP120/inox (binnenplaatsing)

## Construction de cheminée PP120/inox (placement intérieur)

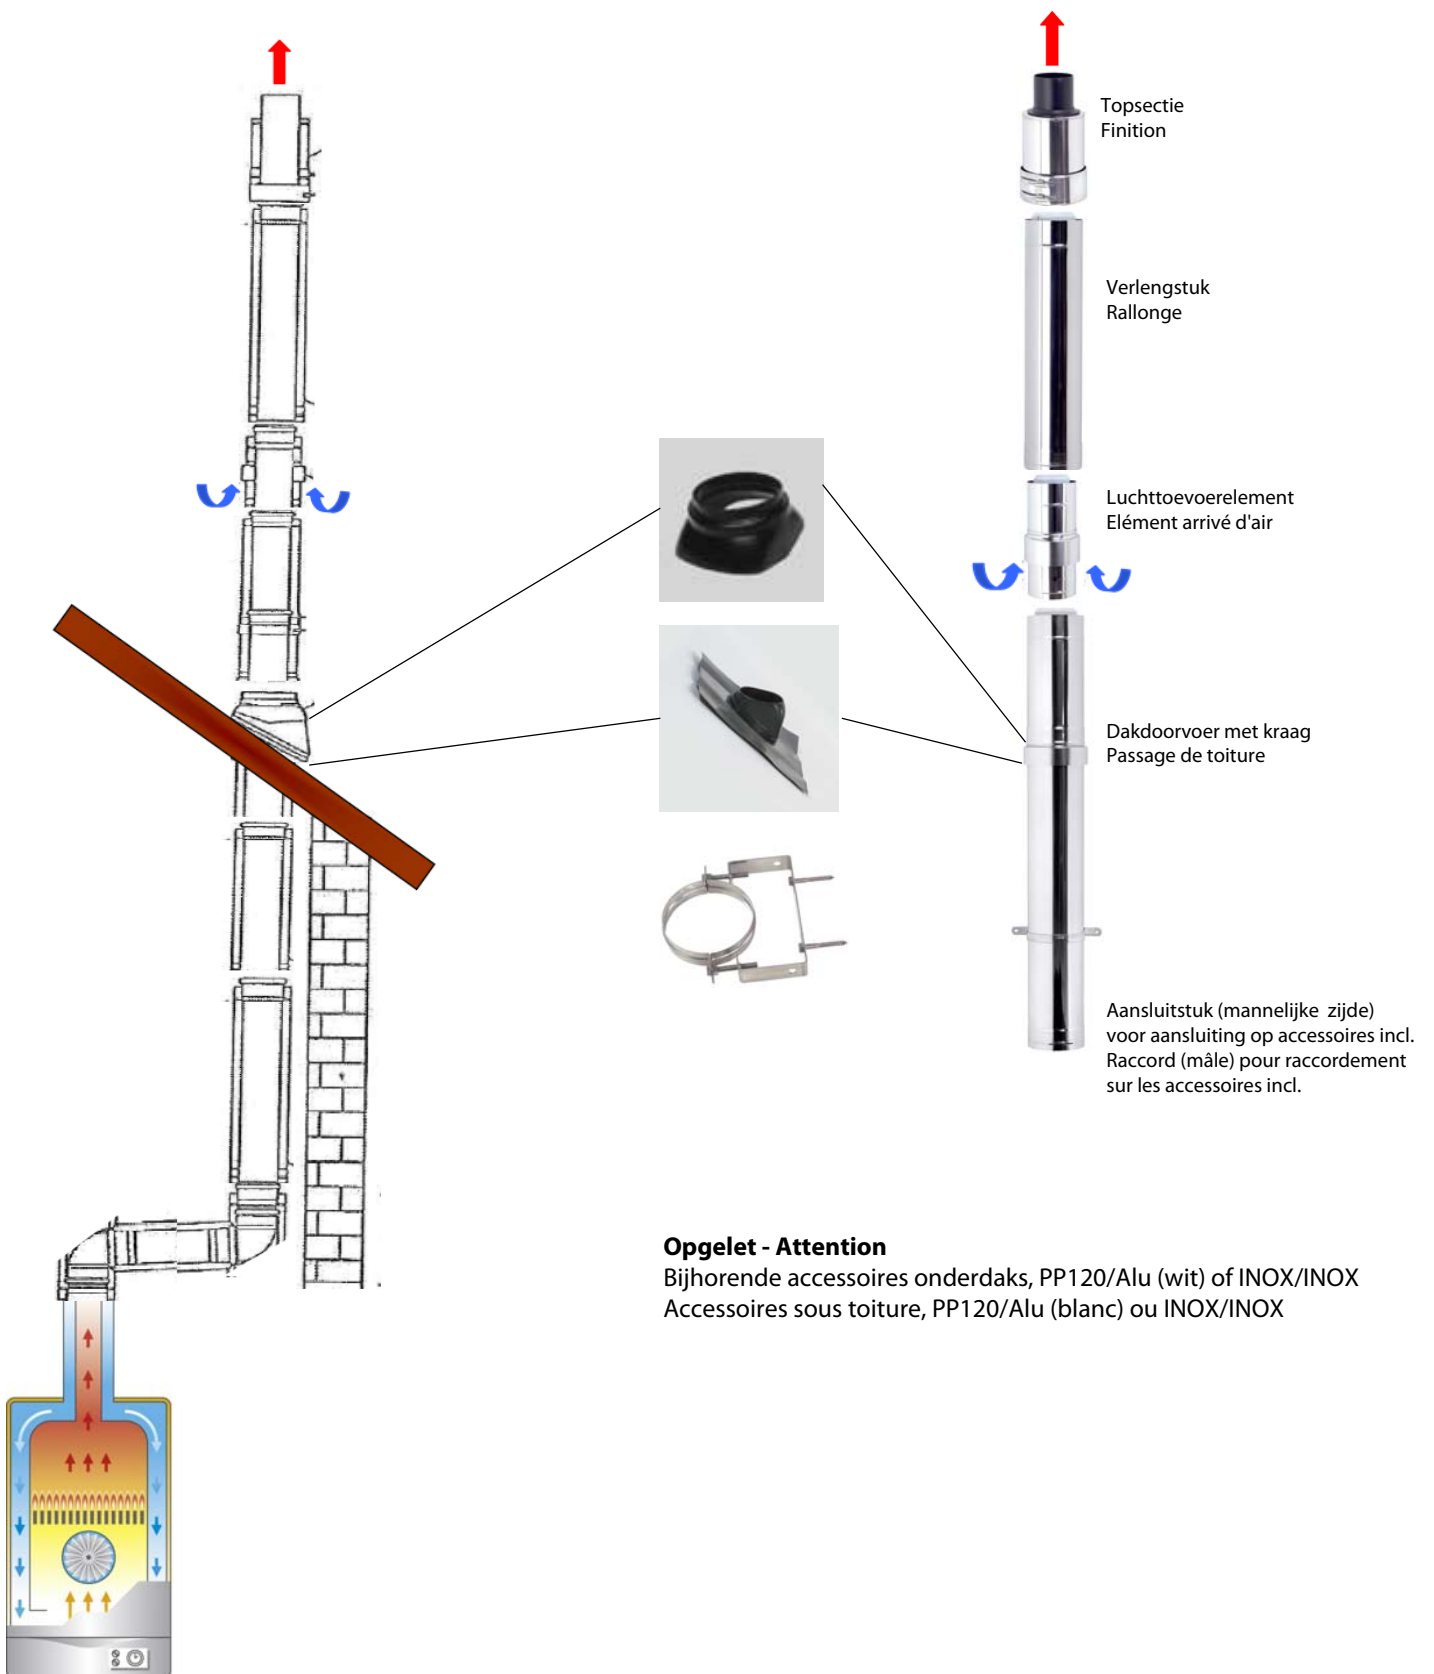

### **Opgelet - Attention**

Bijhorende accessoires onderdaks, PP120/Alu (wit) of INOX/INOX  
Accessoires sous toiture, PP120/Alu (blanc) ou INOX/INOX